LAYOUT DI CANTIERE
FASE 1

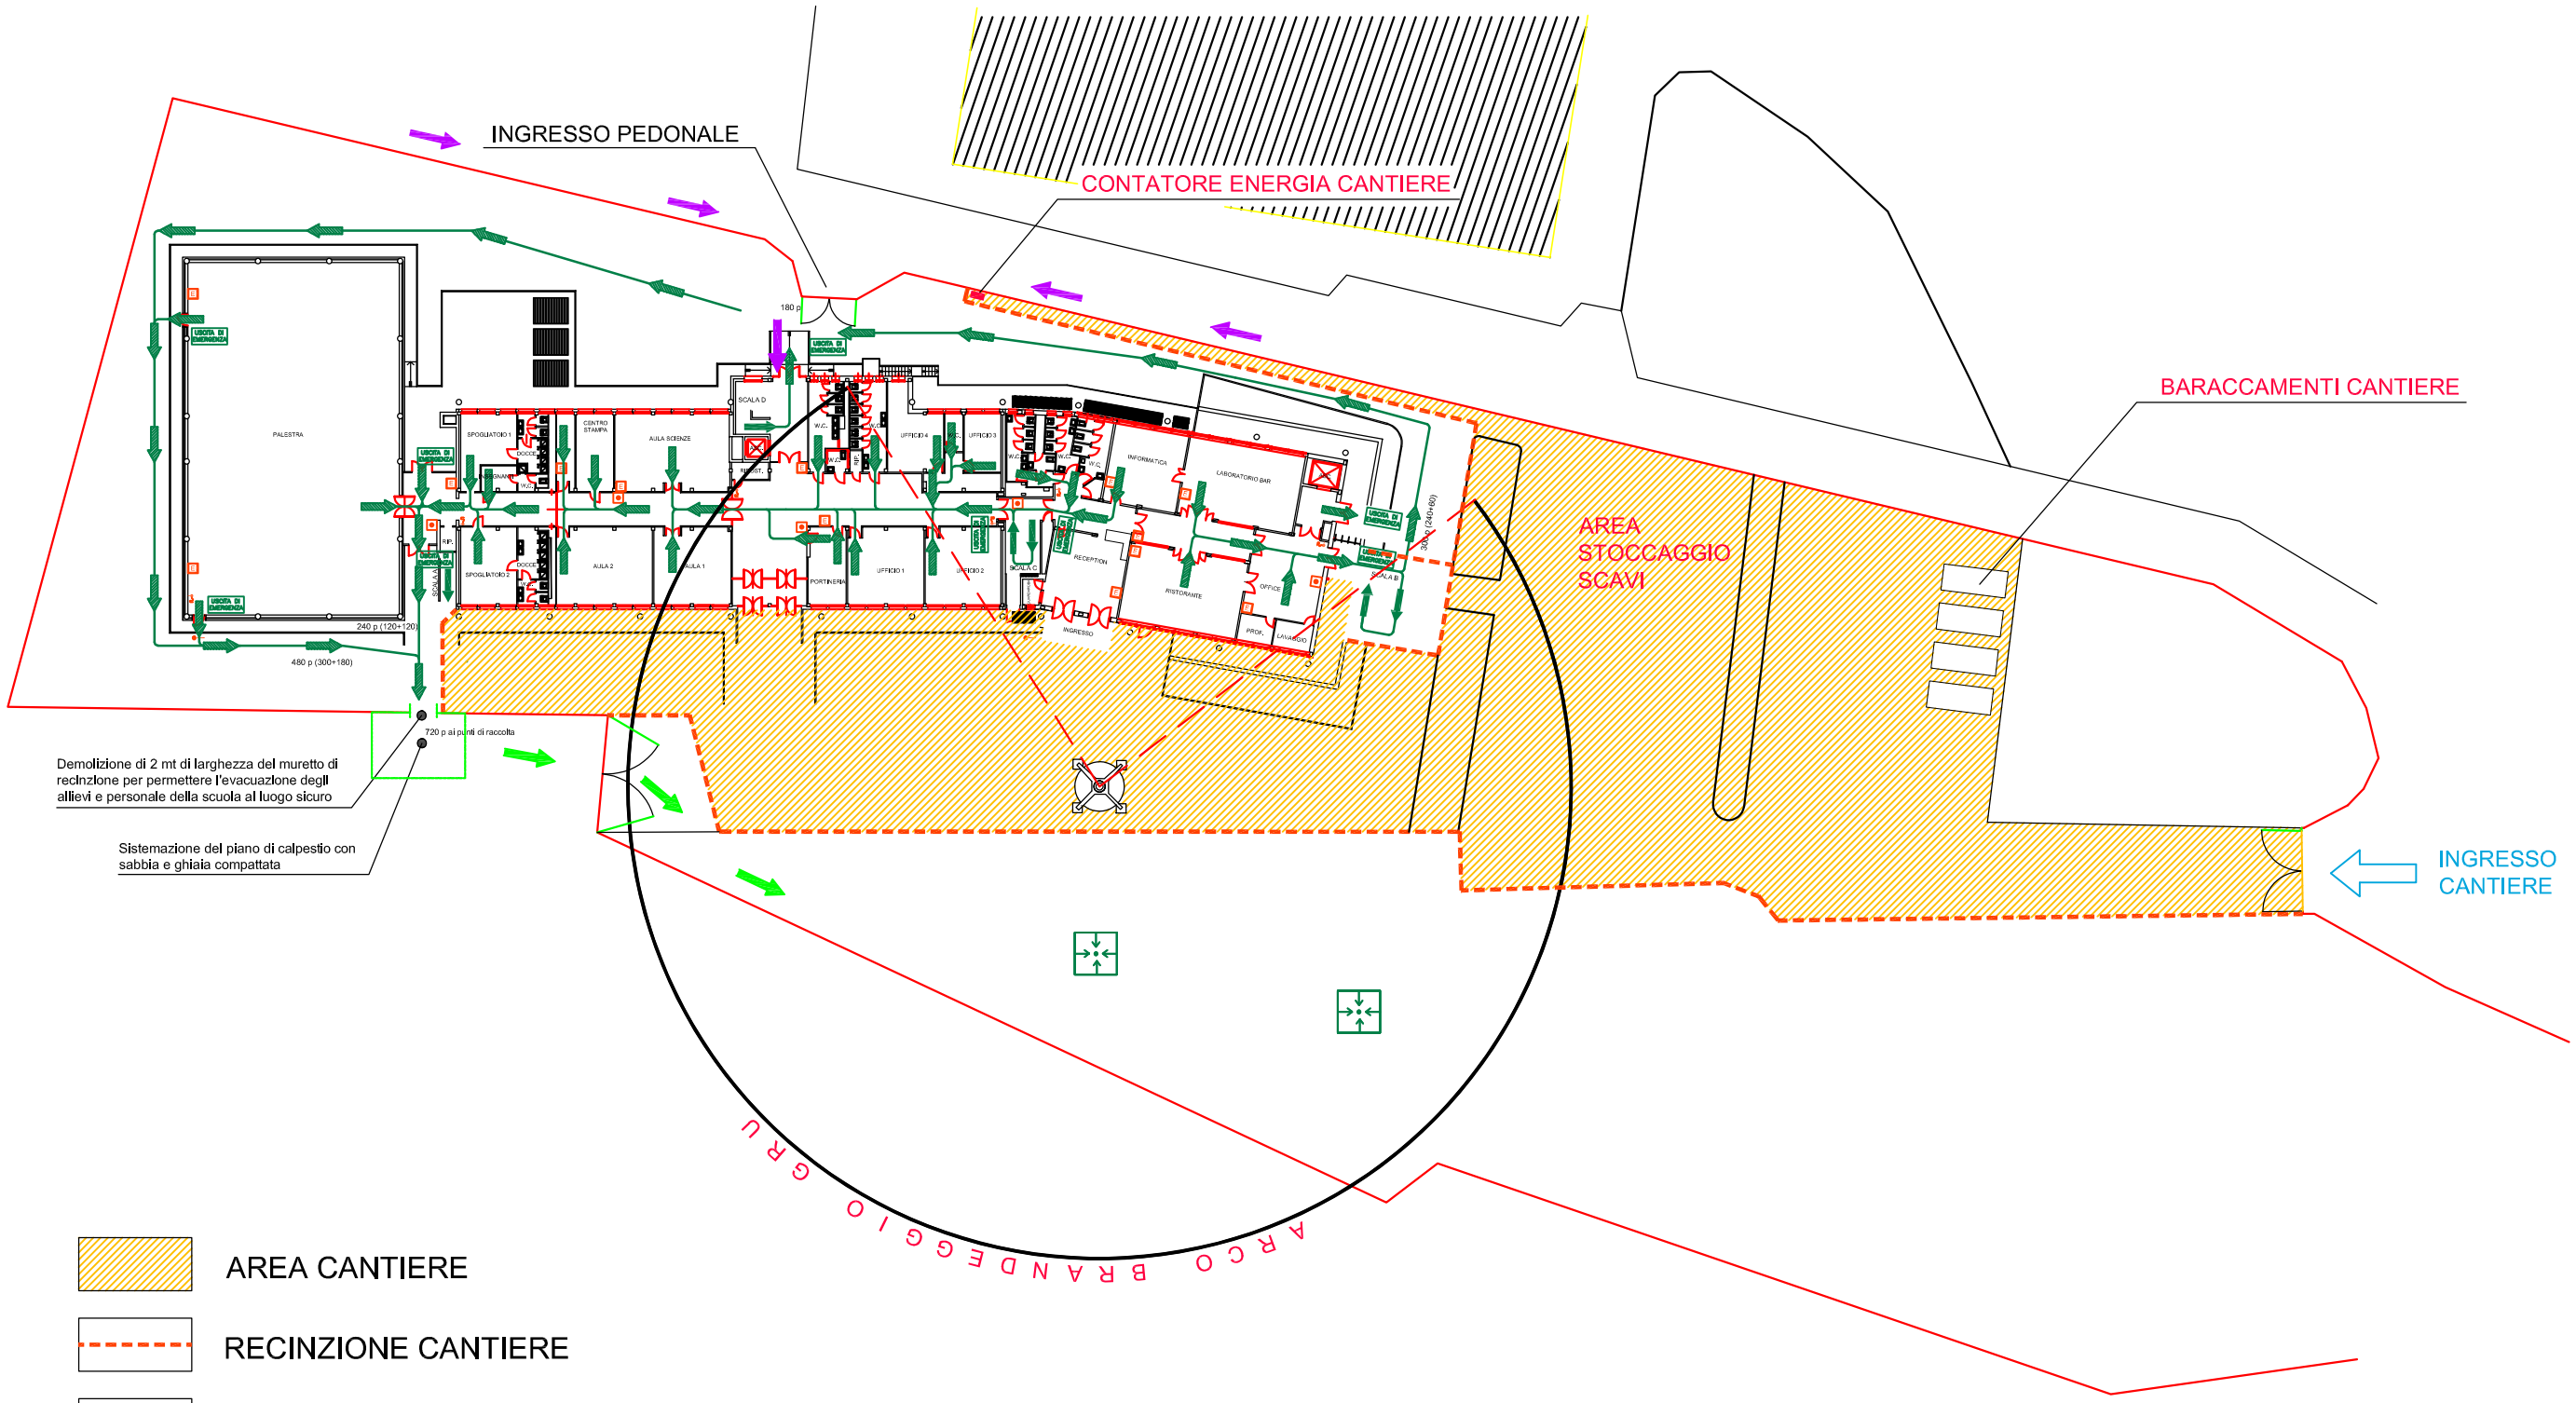

AREA CANTIERE

RECINZIONE CANTIERE

PERCORSI DI ESODO SCUOLA

PERCORSI DI ACCESSO SCUOLA

SOTTOFASE 1A DA REALIZZARE IN ASSENZA DI ATTIVITA' DIDATTICA

21 maggio 2024
rev. 23 maggio 2024